


5/17予定 No27  
BP148.780

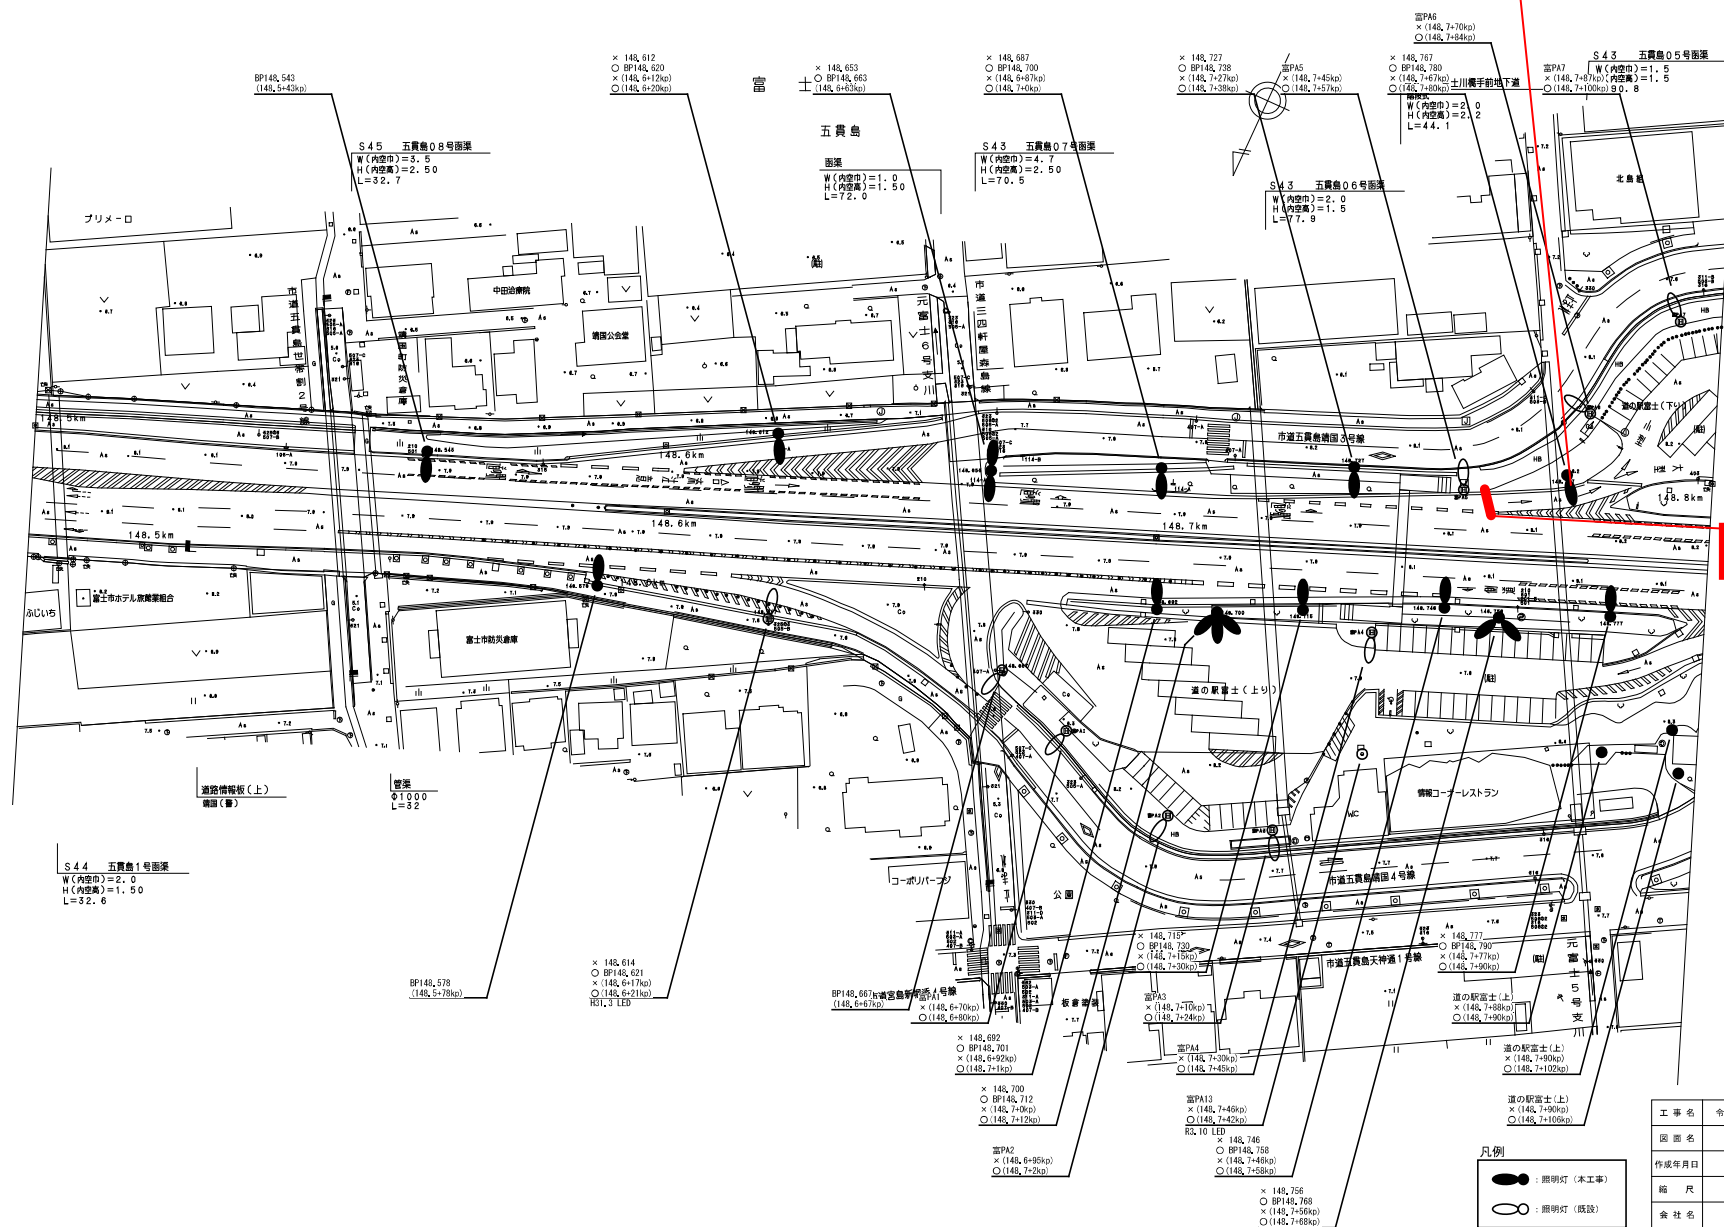

**入口封鎖**

工 事 名	令和5年度 静岡県道管内照明設備整備工事		
図 面 名	平面図 R1BP 14S、5kp~14S、8kp		
作成年月日			
縮 尺	1/500	図面番号	33 54
会 社 名			
事業所名	静岡県道事務所		